


展示・交流ホール平面図

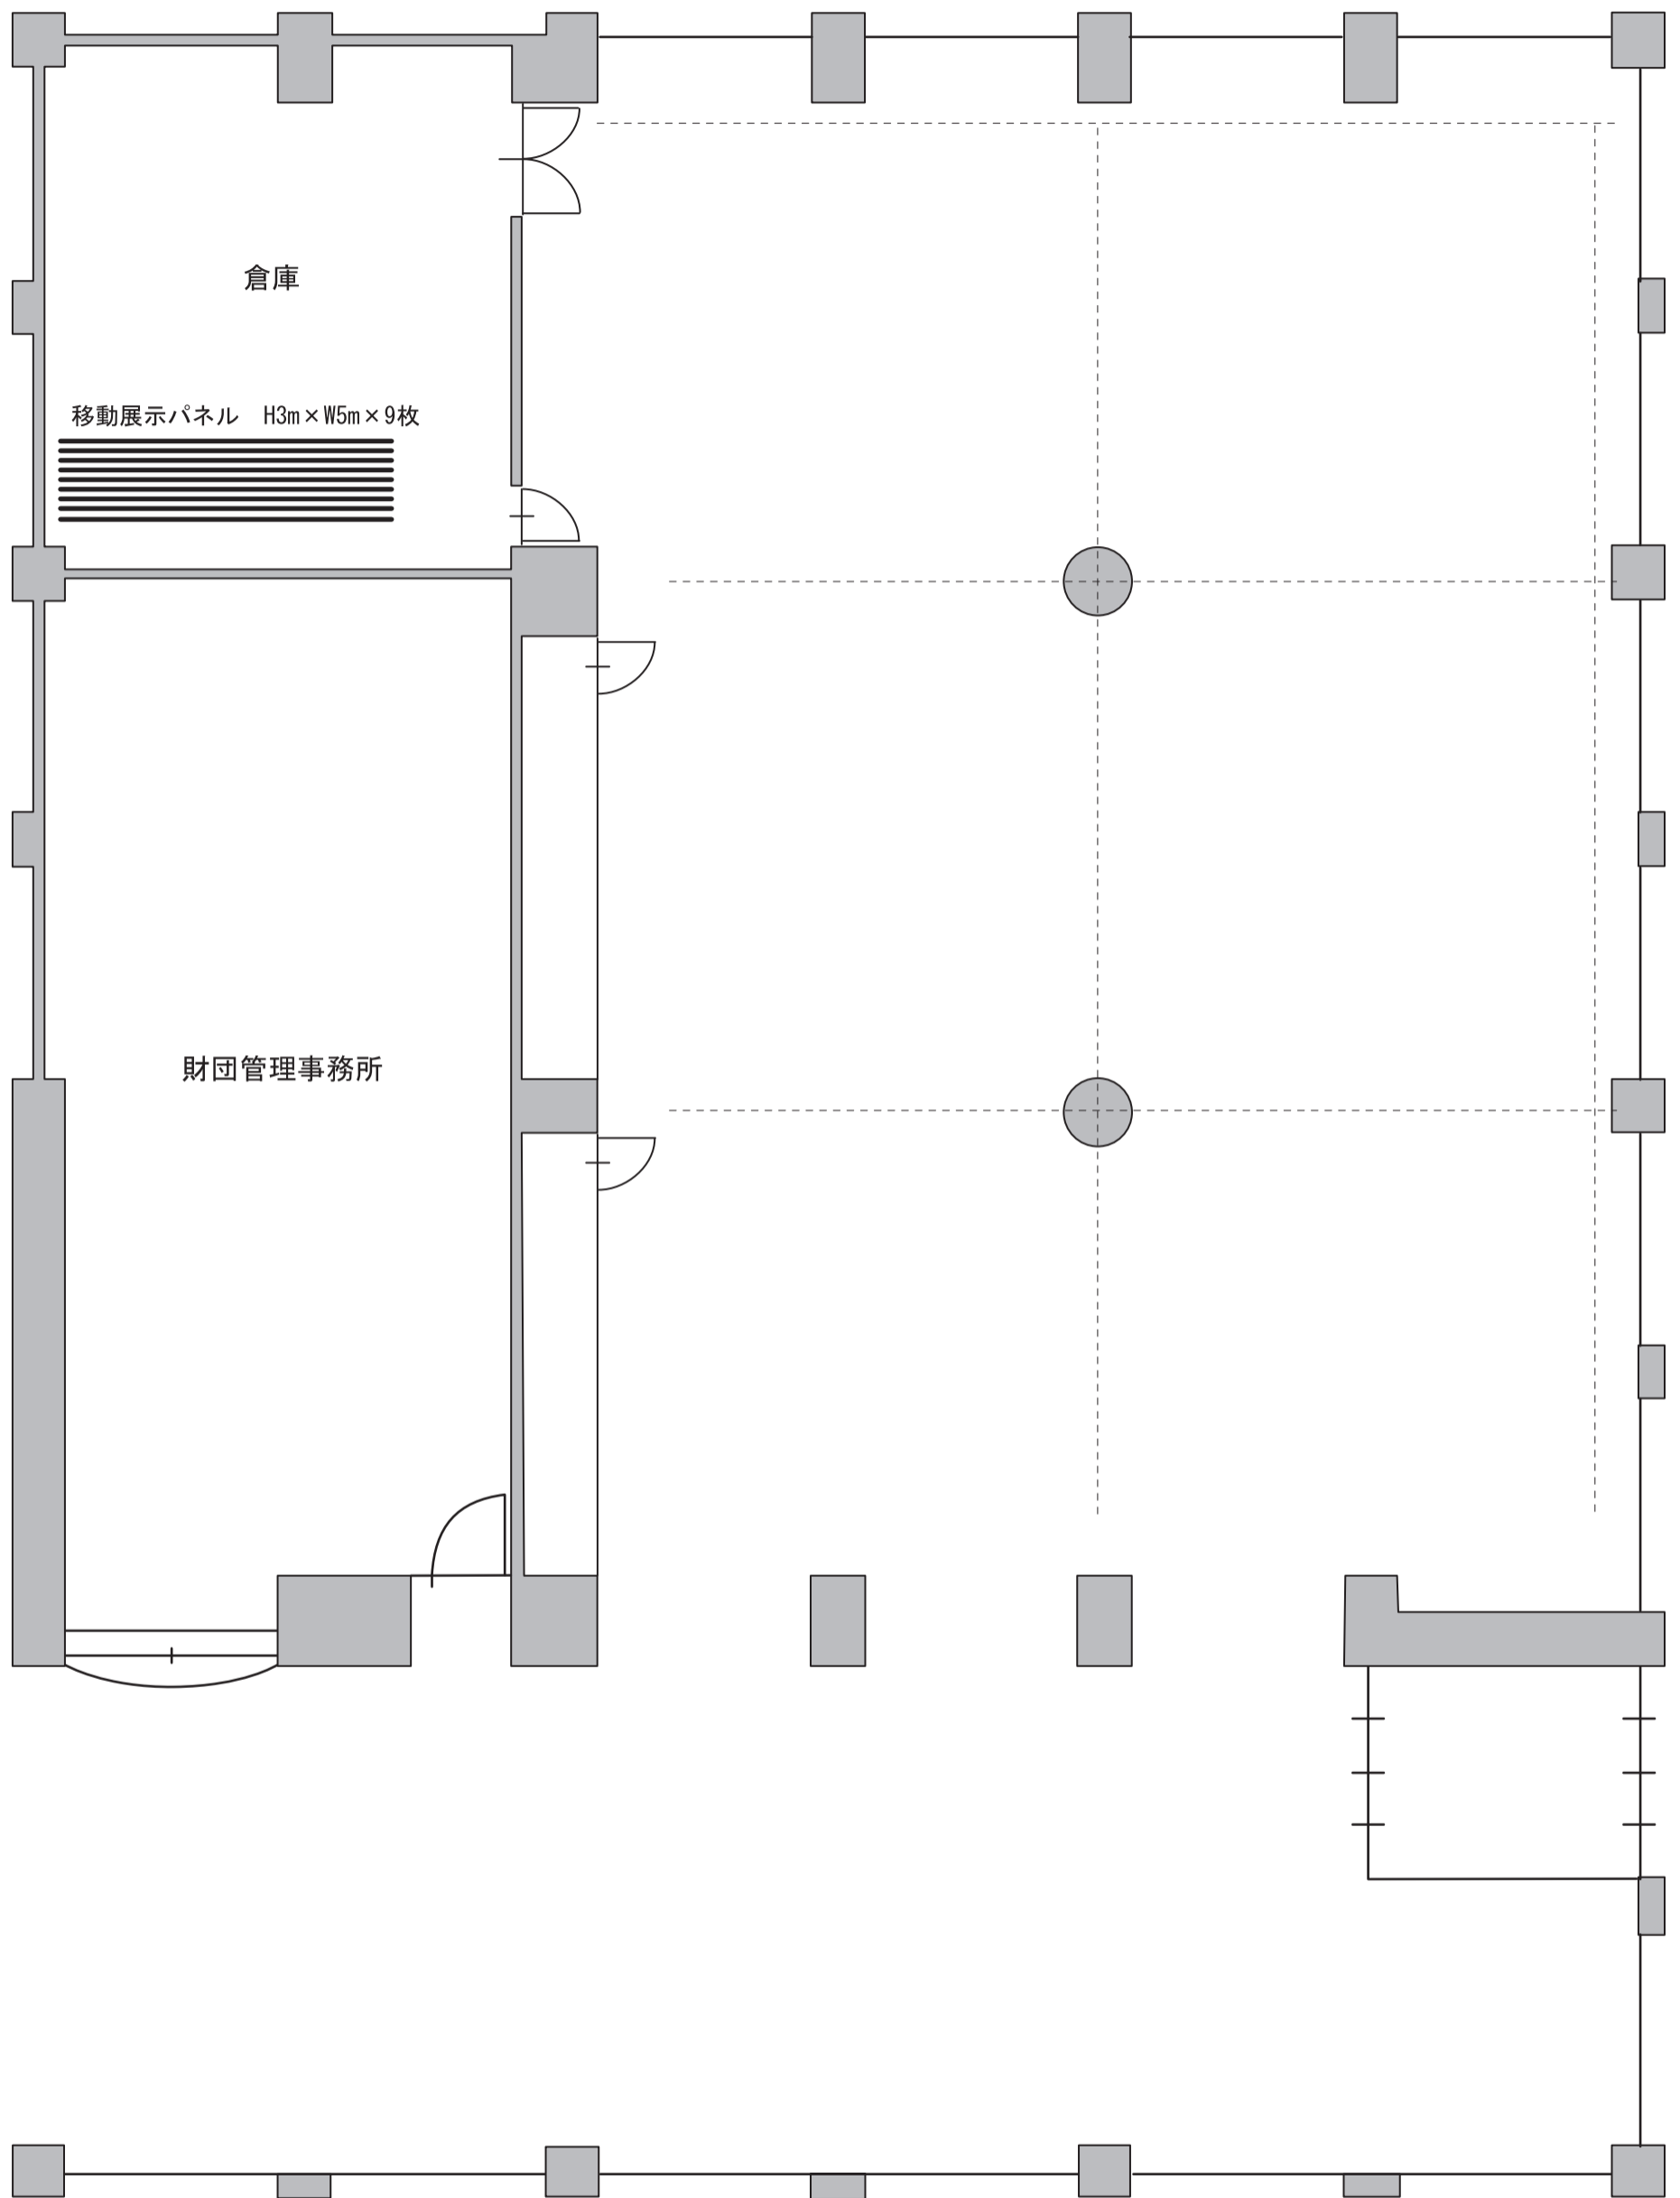

100分の1 (A3版で)