


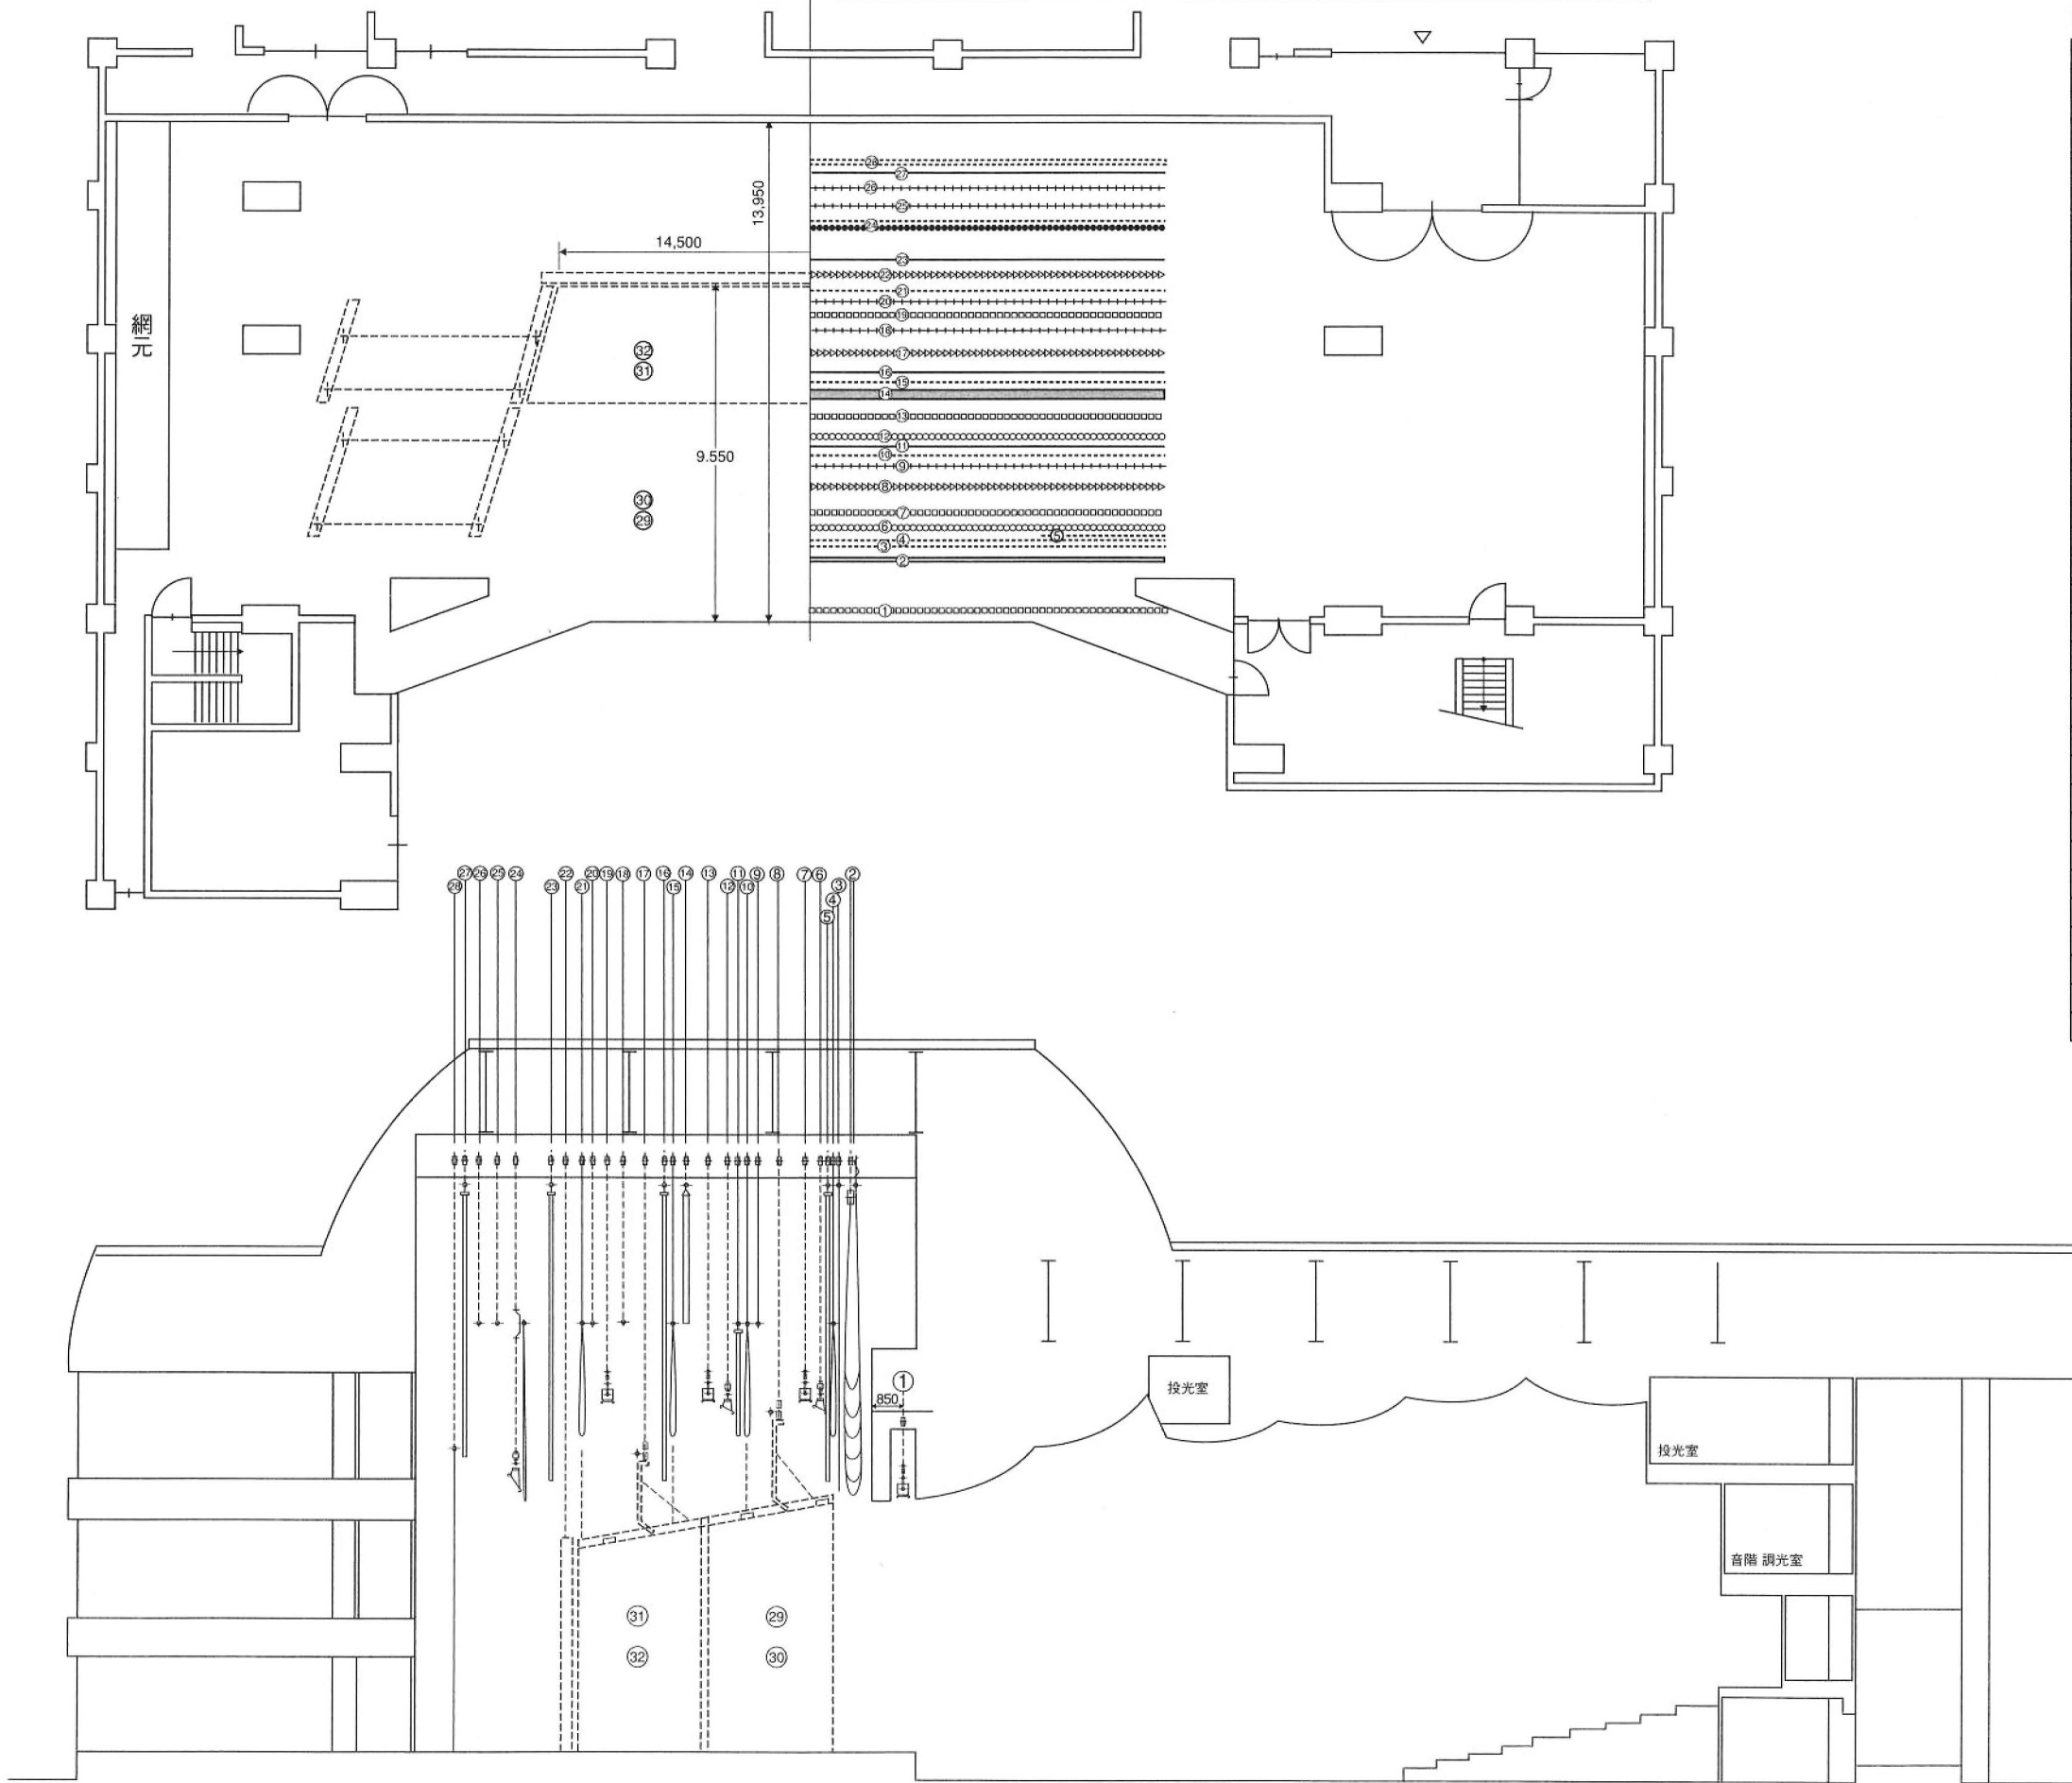

ハートピアホール立・断面図



吊り物装置

No	名 称	昇 降	仕 様
1	プロセニアム サスペンションライト	電 動	
2	変形絞り縦帳	◇	開閉共5変形
3	暗 転 幕	手 動	
4	一文字幕 (1)	◇	
5	袖 幕	◇	開閉手動式
6	ボーダーライト (1)	◇	
7	サスペンションライト(1)	◇	
8	第1天井反射板	電 動	
9	吊物バトン(1)	手 動	
10	一文字幕 (2)	◇	
11	引 割 幕(1)	◇	開閉手動式
12	ボーダーライト(2)	◇	
13	サスペンションライト(2)	◇	
14	スクリーン	電 動	スクリーン本体含む
15	一文字幕 (3)	手 動	
16	引 割 幕(2)	◇	開閉手動式
17	第2天井反射板	電 動	
18	吊物バトン(2)	手 動	
19	サスペンションライト(3)	◇	
20	吊物バトン(3)	◇	
21	一文字幕 (4)	◇	
22	正面反射板	電 動	
23	引 割 幕(3)	手 動	開閉手動式
24	ホリゾントライト 一文字幕 (5) 共吊	◇	
25	吊物バトン(4)	◇	
26	吊物バトン(5)	◇	
27	引割バック幕	◇	開閉手動式
28	ホリゾン幕	◇	
29	第1側面反射板上手	電 動	自動格納式
30	◇ 下手	◇	◇
31	第2側面反射板上手	◇	◇
32	◇ 下手	◇	◇